


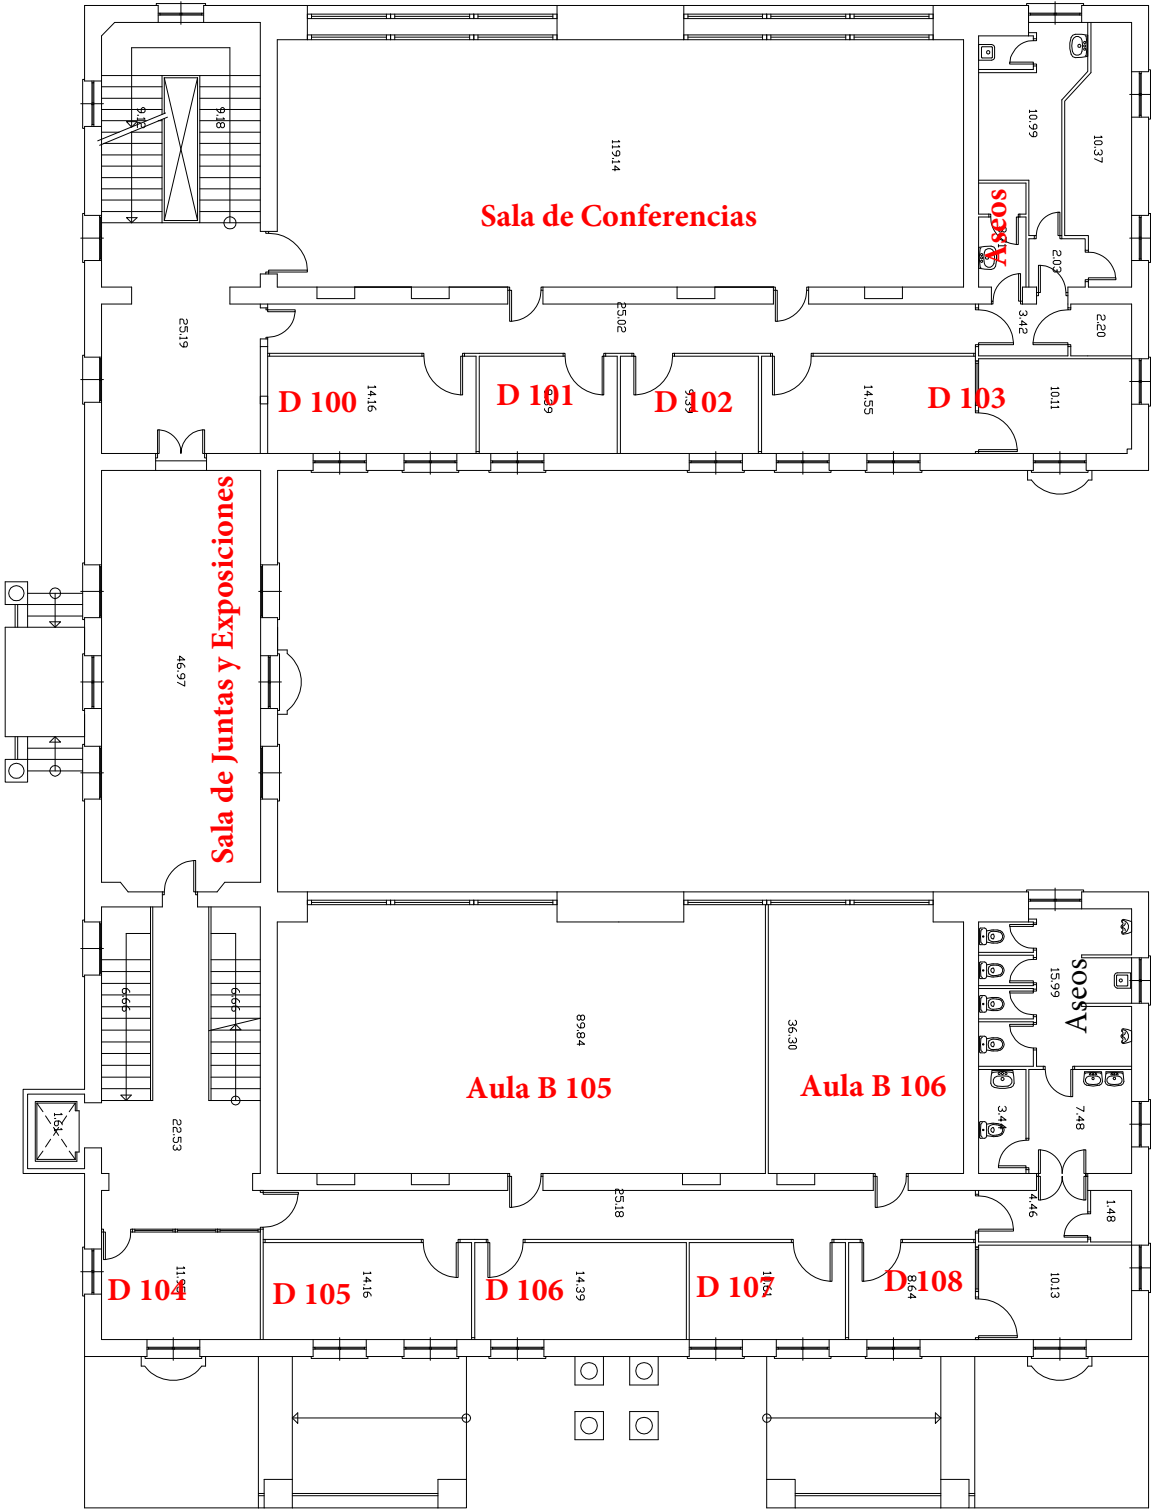

UNIVERSIDAD COMPLUTENSE MADRID			
VICEGERENCIA DE ASUNTOS GENERALES E INFRAESTRUCTURAS			
DIRECCION DE OBRAS Y MANTENIMIENTO			
SECCION DELINEACION		PROYECTO	
CAMPUS URBANO		CENTRO E. U. BIBLIOTECONOMIA	
EDIFICIO PRINCIPAL		PLANTA PRIMERA	
FECHA FEB. 2004		PLANO N.	
PROYECTO NUMERO 47		EL ARQUITECTO	
CODIGO 0000		ESCALA 1/100	
+ NUMERO		DELINANTE	